


# 1. План эвакуации

## Ситуационный план МБОУ «Гимназия №2» г.Грозного

II этаж

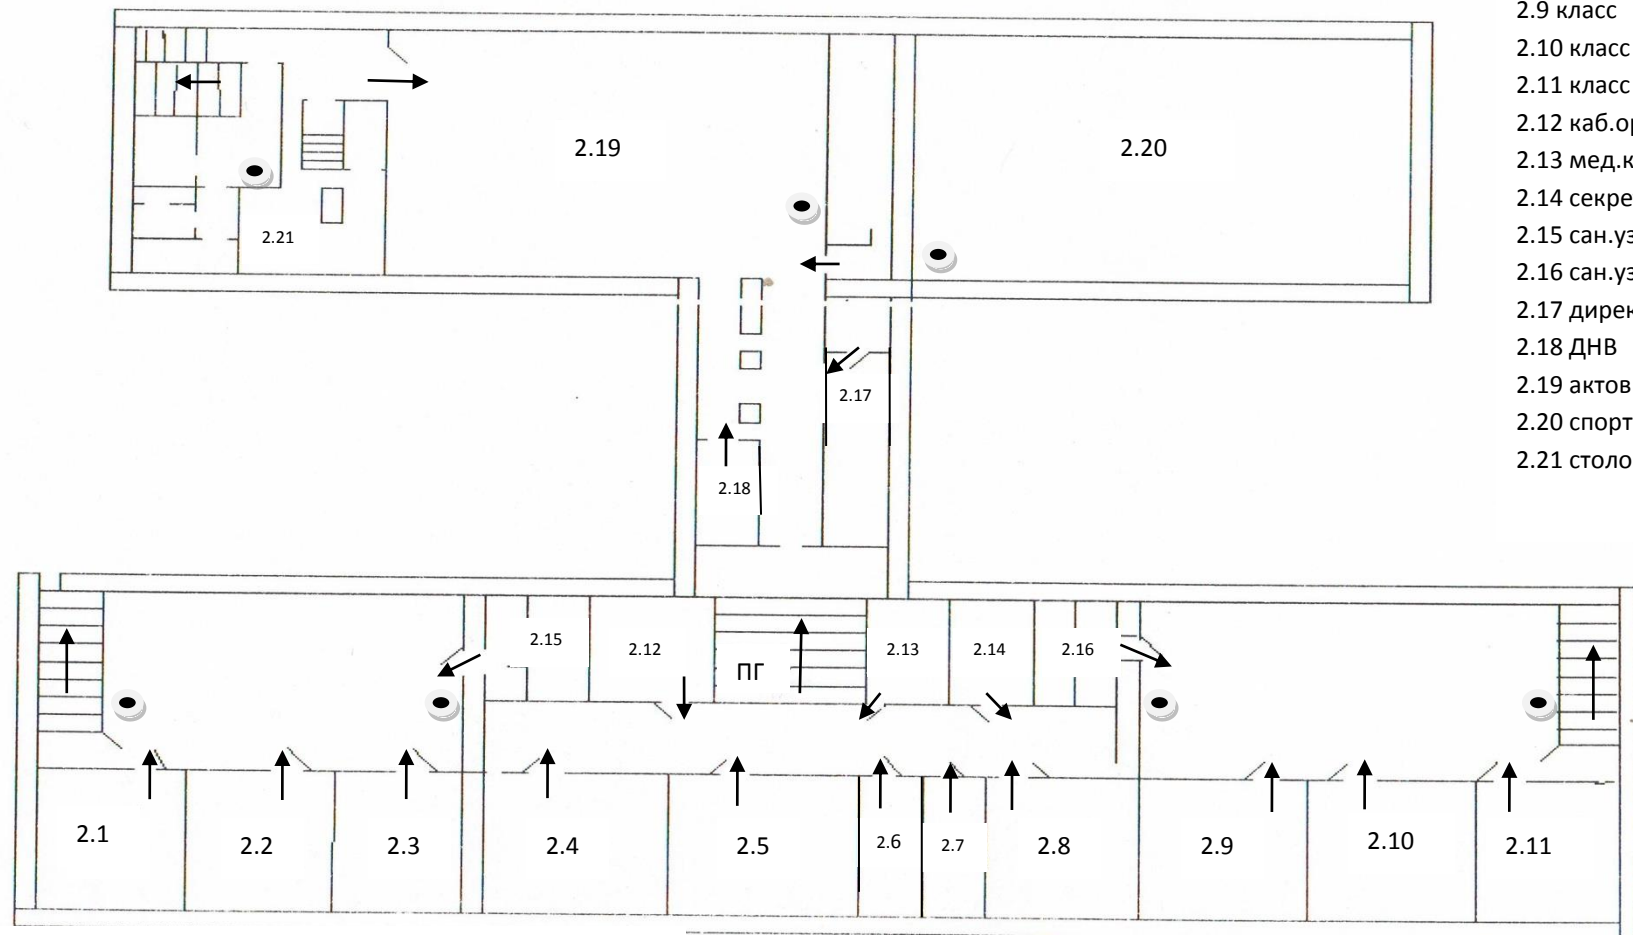

- 2.1 класс
- 2.2 класс
- 2.3 класс
- 2.4 класс
- 2.5 класс
- 2.6 зам по ВР
- 2.7 зам по УВР, НМР
- 2.8 класс
- 2.9 класс
- 2.10 класс
- 2.11 класс
- 2.12 каб.организатора
- 2.13 мед.кабинет
- 2.14 секретарь
- 2.15 сан.узел
- 2.16 сан.узел
- 2.17 директор
- 2.18 ДНВ
- 2.19 актовый зал
- 2.20 спортзал
- 2.21 столовая

Стены кирпичные. Толщина наружных стен – 60 см., внутренних – 43,  
перекрытие между этажами – железобетонные плиты

огнетушитель  
пожарный щит  
электрический щит