


1. План эвакуации

Ситуационный план МБОУ «Гимназия №2» г.Грозного

III этаж

- 3.1 класс
- 3.2 класс
- 3.3 класс
- 3.4 класс
- 3.5 класс
- 3.6 класс
- 3.7 класс
- 3.8 класс
- 3.9 санузел
- 3.10 библиотека
- 3.11 санузел

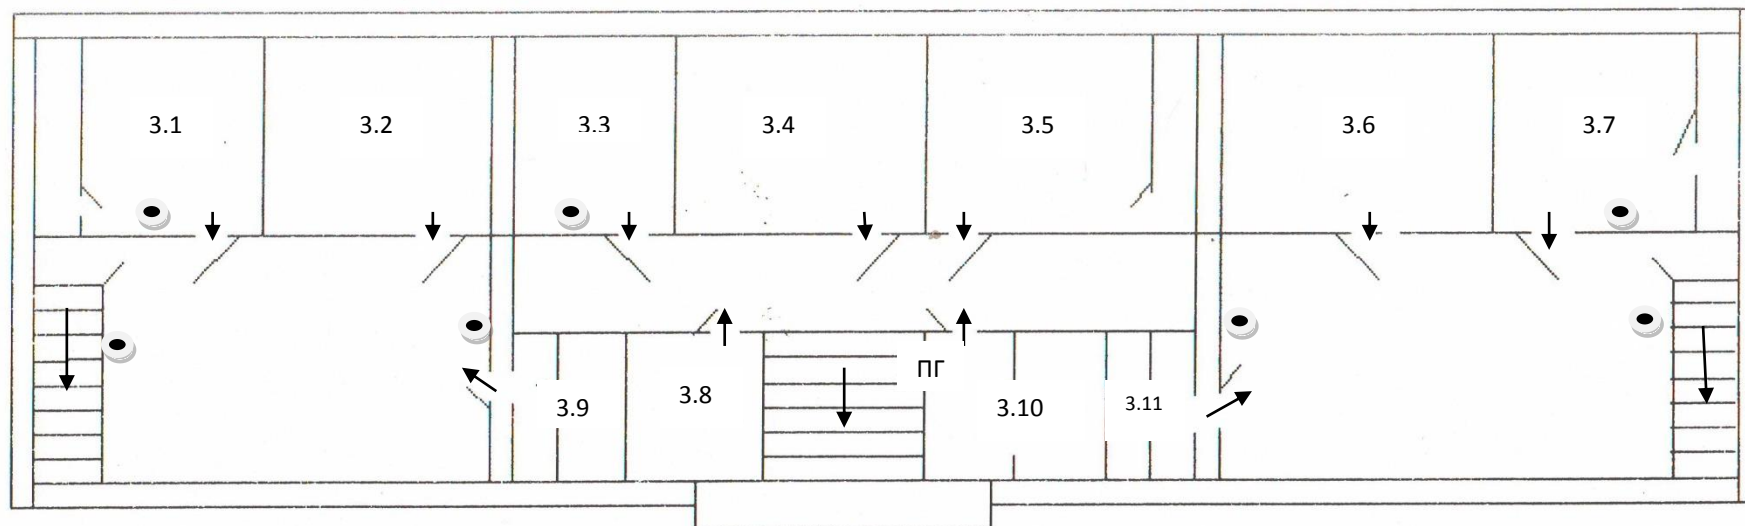

Стены кирпичные. Толщина наружных стен – 60 см., внутренних – 43,
перекрытие между этажами – железобетонные плиты