

РОССИЙСКАЯ ФЕДЕРАЦИЯ
ФГУП «РОСТЕХИНВЕНТАРИЗАЦИЯ-
ФЕДЕРАЛЬНОЕ БТИ»
ФИЛИАЛ ПО ЧЕЧЕНСКОЙ РЕСПУБЛИКЕ
ПОДРАЗДЕЛЕНИЕ ПО Г. ГРОЗНЫЙ

КАДАСТРОВЫЙ ПАСПОРТ

здания, сооружения, объекта незавершенного строительства

Лист № 1, всего листов 2

Нежилые строения

(вид объекта недвижимого имущества)

Дата 24.09.2009г.

Кадастровый номер _____

Инвентарный номер (ранее
присвоенный учетный номер) _____

139-Т-6027

1. Описание объекта недвижимого имущества

1.1. **Наименование** МОУ ГИМНАЗИЯ № 2

1.2. **Адрес (местоположение)**

Субъект Российской Федерации	Чеченская Республика	
Район	Заводской	
Муниципальное образование	тип	
	наименование	
Населенный пункт	тип	город
	наименование	Грозный
Улица (проспект, переулок и т.д.)	тип	улица
	наименование	Гурьевская
Номер дома		
Номер корпуса		
Номер строения	11	
Литера	А	
Иное описание местоположения		

1.3. **Основная характеристика:** Общая площадь, 4218,9 кв. м.
(тип) (значение) (единица измерения)

степень готовности объекта незавершенного строительства _____

1.4. **Назначение:** нежилое

1.5. **Этажность:**

количество этажей 3, количество подземных этажей _____

1.6. Год ввода в эксплуатацию (завершения строительства) _____

1.7. Кадастровый номер земельного участка (участков), в пределах которого
расположен объект недвижимого имущества _____

1.8. Предыдущие кадастровые (условные) номера объекта недвижимого имущества: _____

1.9. **Примечание:** _____

1.10. **Филиал ФГУП «Ростехинвентаризация-Федеральное БТИ» по Чеченской Республике**
(наименование органа или организации)

Директор Филиала ФГУП
«Ростехинвентаризация-Федеральное
БТИ» по Чеченской Республике

Кадиров В.А.

КАДАСТРОВЫЙ ПАСПОРТ

Нежилые строения


(вид объекта недвижимого имущества)

лист № 2, всего листов 2

Кадастровый номер
Инвентарный номер
(ранее присвоенный учетный номер)

139-Г-6 027

2. Ситуационный план объекта недвижимого имущества

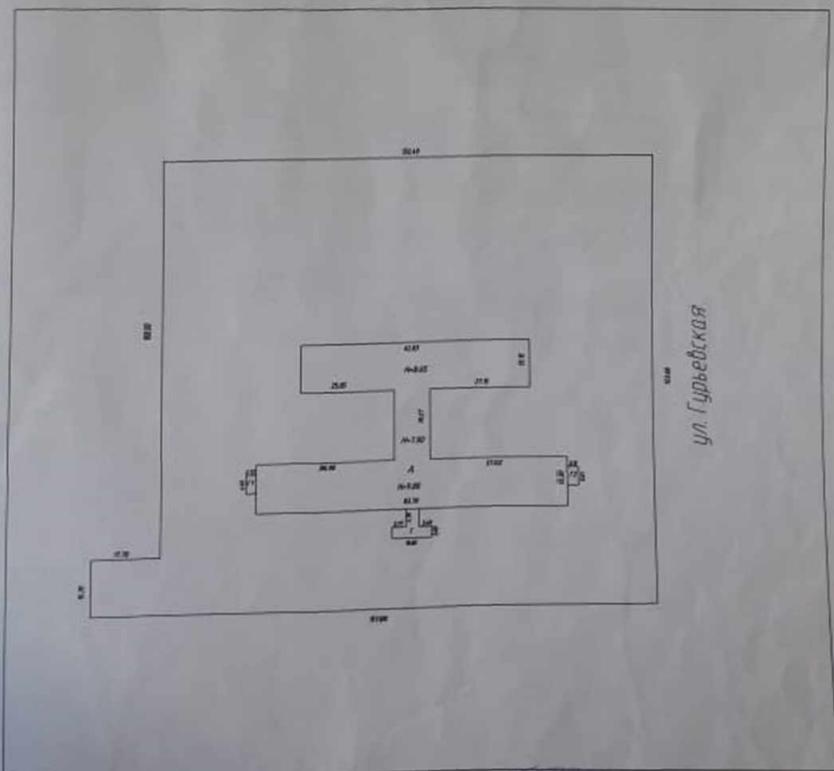

Масштаб 1:500

Директор филиала ФГУП
"Ростехинвентаризация-Федеральное БТИ"
по Чеченской Республике

Кадиров В.А.